


Escalier public

Conforme à la norme NF P 93-523

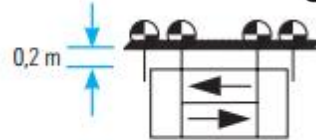


4 amarrages
tous les 4,00 m
en hauteur

Modèle A

Jusqu'à 16 m en 2 UP (1,57 m)
Jusqu'à 12 m en 3 UP (2,07 m)
(Renfort possible sur la file centrale*)

Marches fixées par :

- 1 équerre blocage gauche
Réf. 0708.650
- 1 équerre blocage droit
Réf. 0708.648
- + 2 boulons poêliers
Réf. BP10.030

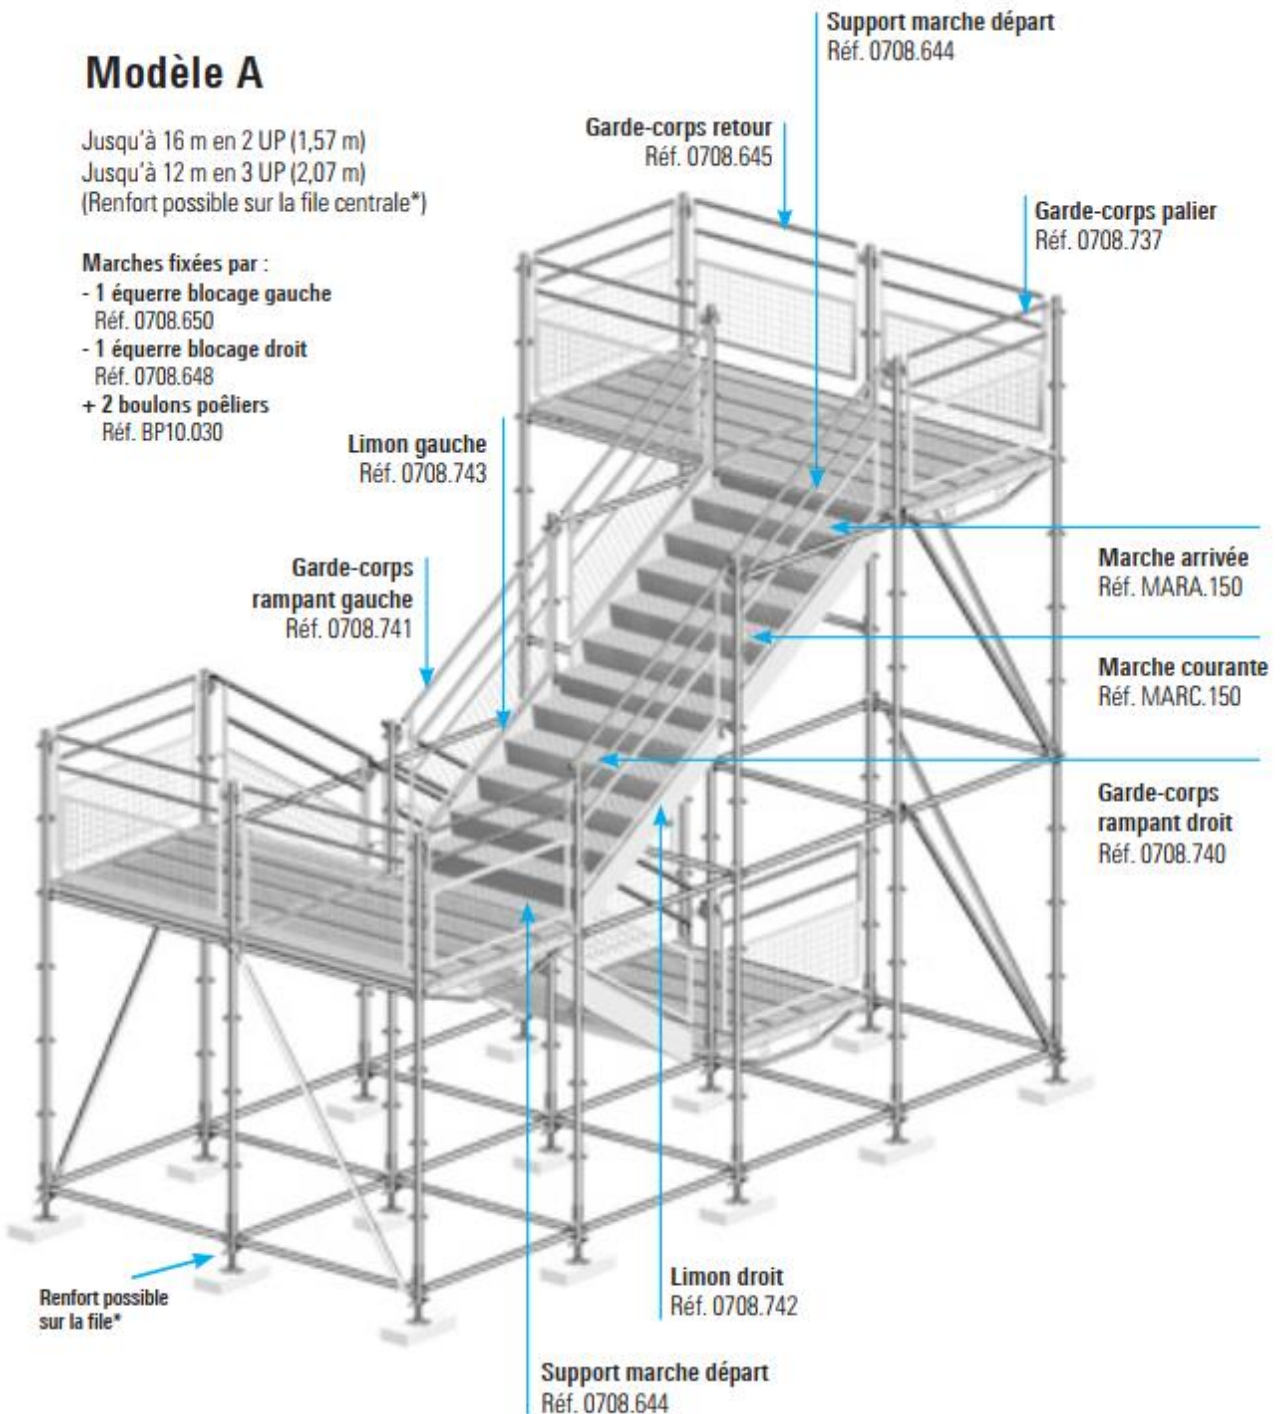

* File doublée si hauteur \geq 13 m en 2 UP (1,572)

* File doublée si hauteur \geq 4 m en 3 UP (2,072)

* Doublage des files avec collier double clavette
tous les mètres

Charge de service : 600 daN/m² suivant NF P 93-523

Hauteur maximale : nous consulter

Marches : tôles gaufrées avec contremarches

Paliers : planchers acier largeur 0,19 m et 0,32 m